


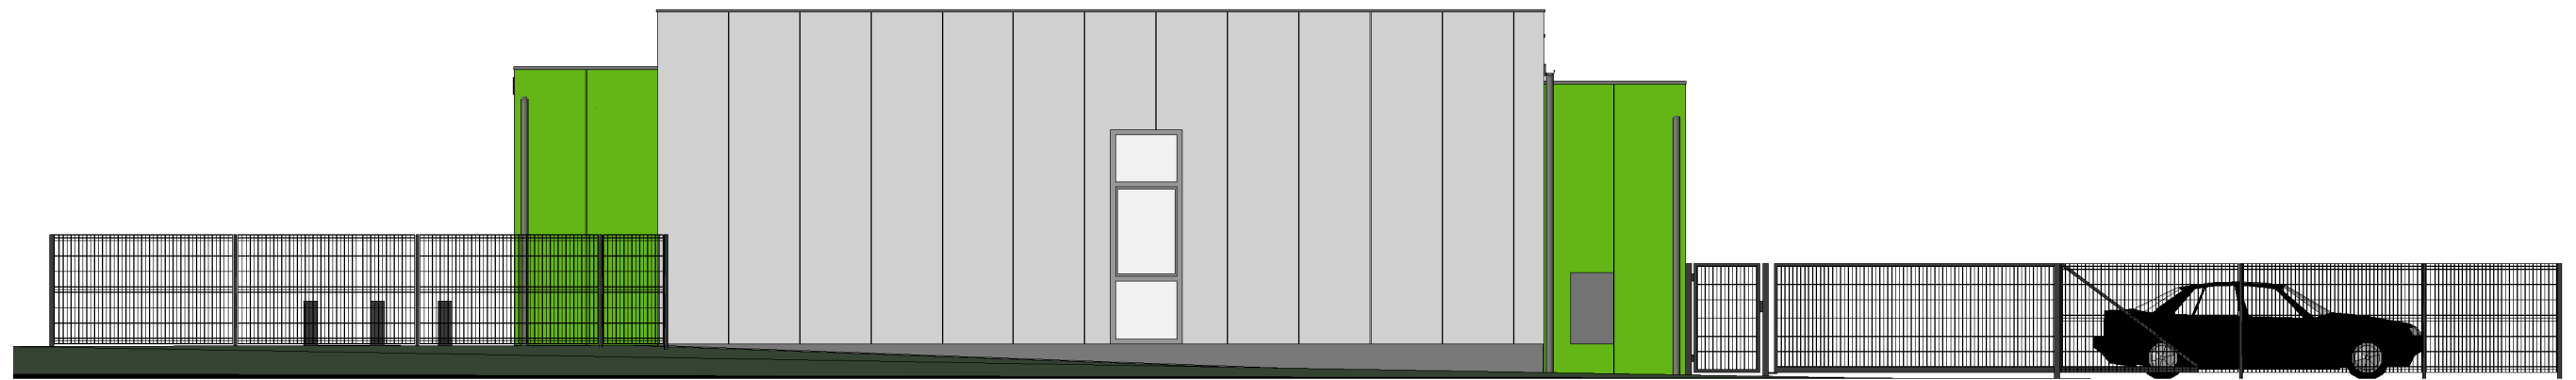


1 Południe  
1 : 100



2 Północ  
1 : 100



3 Wschód  
1 : 100

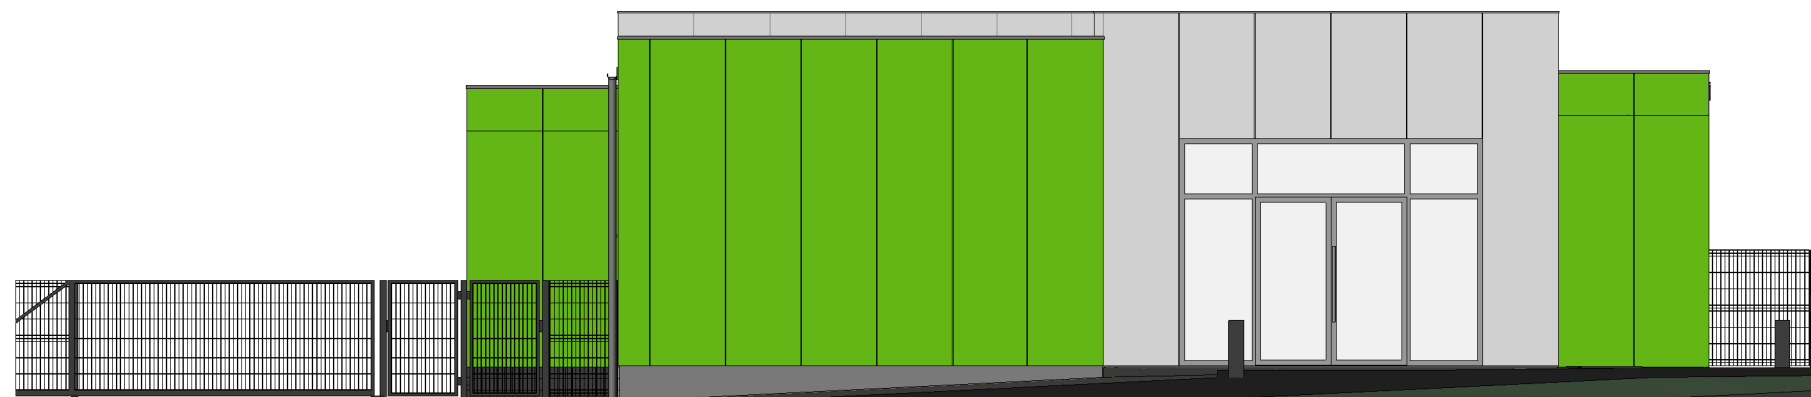

4 Zachód  
1 : 100

TYTUŁ OPRACOWANIA: <b>BUDOWA LOKALNEJ PIEKARNI WRAZ Z PUNKTEM SPRZEDAŻY WYROBÓW PIEKARNICZYCH I ZBOŻOWYCH W ZAMOŚCIU</b>			
TREŚĆ RYSUNKU: <b>ELEWACJE</b>		ADRES: UL. KILIŃSKIEGO 77, ZAMOŚĆ 22-400	PRACOWNIA PROJEKTOWA: <b>BUDMAT</b>
PROJEKTANT: mgr inż. arch. IZABELA PAŃCZYK	BRANŻA / UPRAWNIENIA: ARCHITEKTURA 86/LBOKK/2011	ETAP PROJEKTU: <b>KONCEPCJA</b>	P.W.BUDMAT S.J. ul. Namysłowskiego 2 22-400 Zamość tel.84 639 99 42
DATA: 10-11-2020	SKALA: 1 : 100	NR RYSUNKU: <b>A4</b>	